


○ 手術室平面図

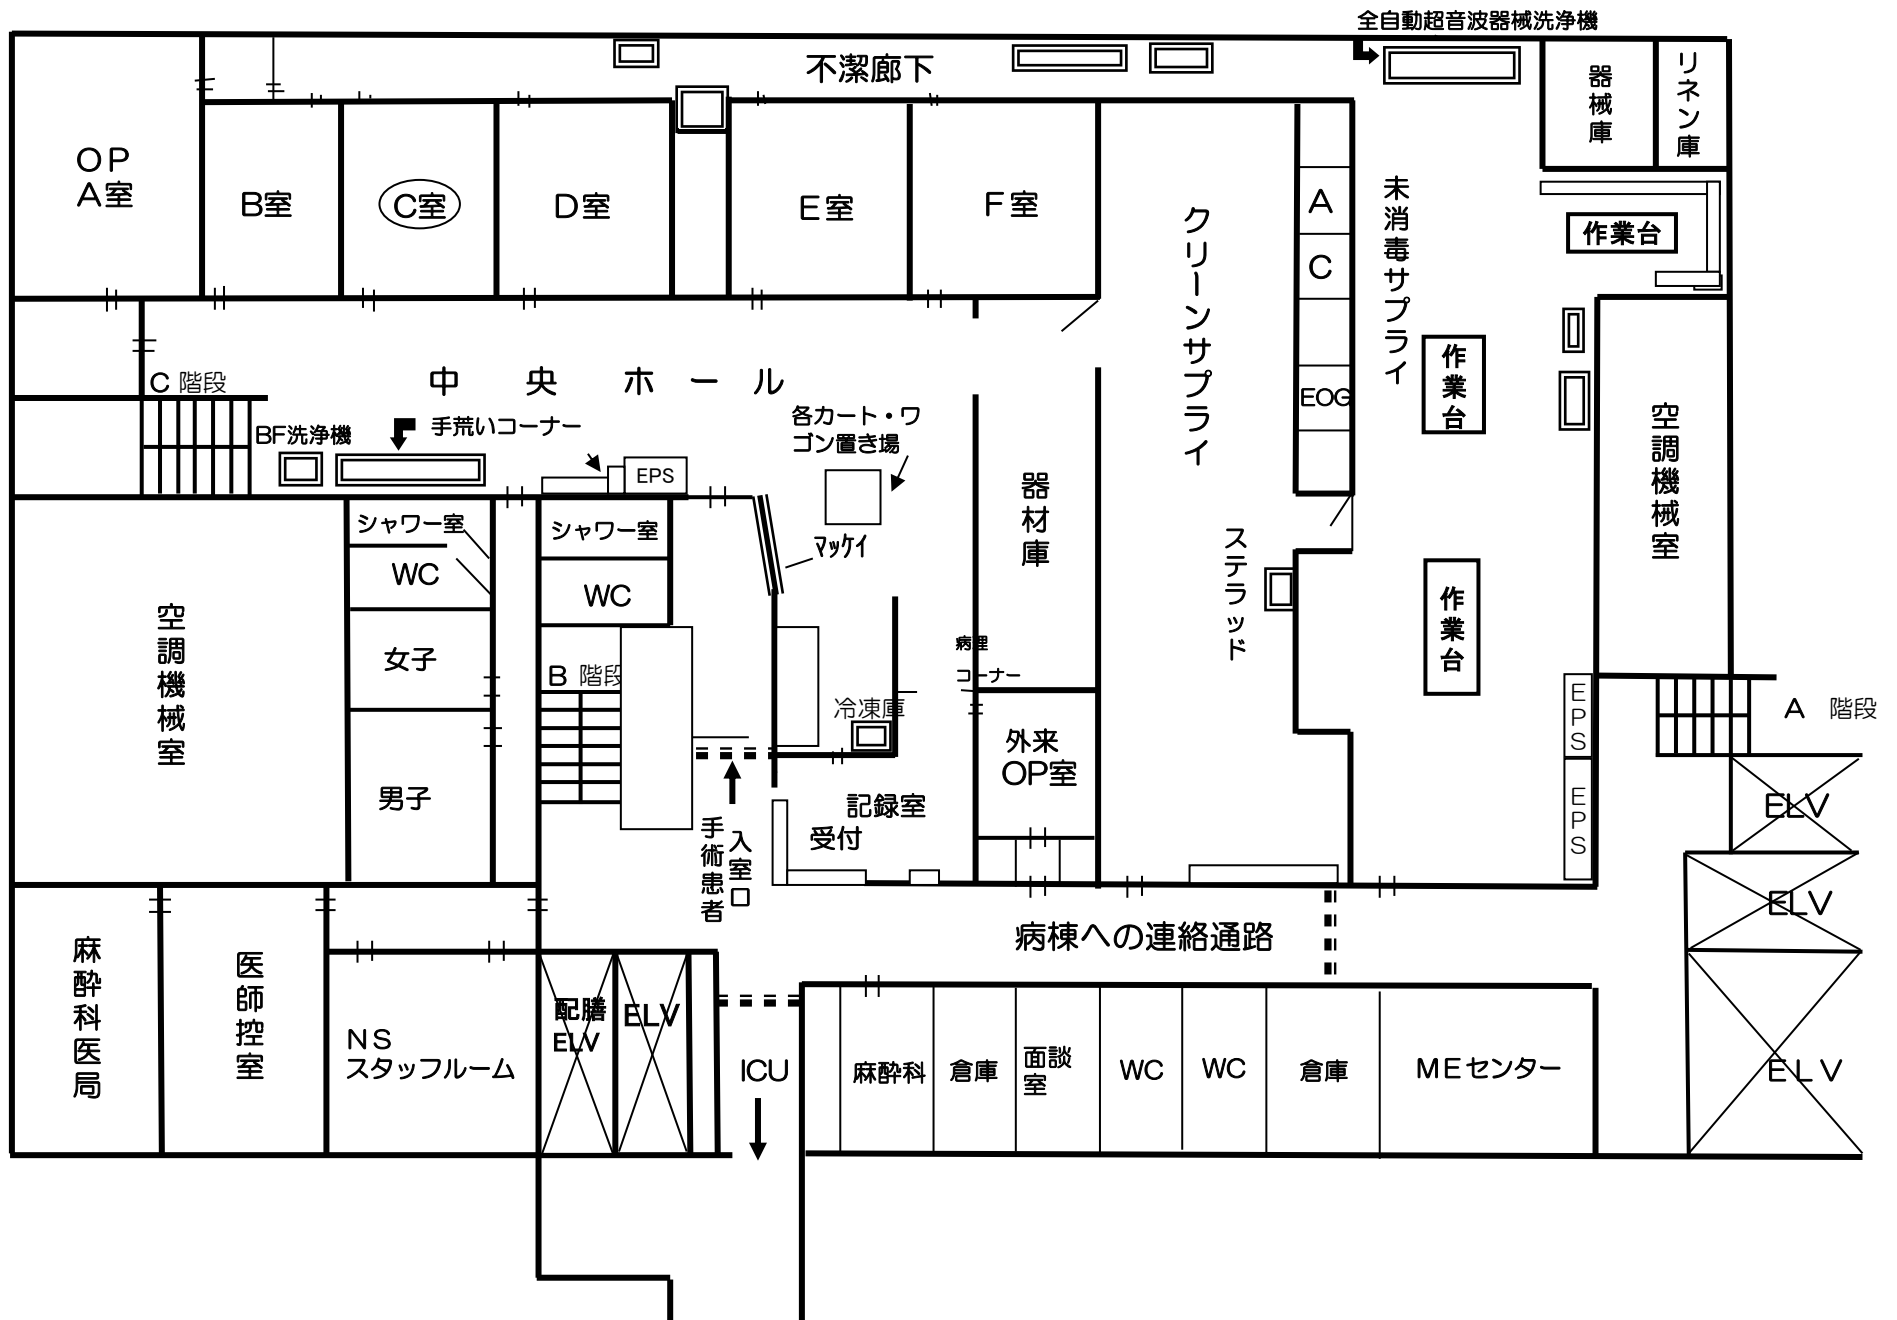

○ C室機器類等配置図

